


# 倉敷市芸文館ホール舞台断面図

No.	吊物名称
1	客席サスペンションライト
2	プロセニアムライト
3	プロセニアム幕(固定)
4	ティザー(可動)
5	前幕
6	暗転幕
7	吊物パトン1
8	中割幕1
9	ポーターライト1(一文字幕共)
10	サスペンションライト1
11	吊物パトン2
12	中割幕2
13	吊物パトン3(電動)
14	吊物パトン4
15	天井反射板
16	一文字幕2
17	中割幕3
18	ポーターライト2(一文字幕共)
19	サスペンションライト2
20	吊物パトン5
21	吊物パトン6
22	吊物パトン7(電動)
23	中割幕4
24	一文字幕3
25	サスペンションライト3
26	正面反射板
27	吊物パトン8
28	中ホルゾントライト(一文字幕共)
29	吊物パトン9
30	吊物パトン10(電動)
31	吊物パトン11
32	吊物パトン12
33	中割幕5
34	一文字幕4
35	中ホルゾント幕
36	サスペンションライト4
37	吊物パトン13
38	一文字幕5
39	吊物パトン14
40	吊物パトン15(電動)
41	サスペンションライト5
42	中割幕6
43	吊物パトン16
44	ホルゾントライト(一文字幕共)
45	吊物パトン17
46	吊物パトン18
47	吊物パトン19
48	バック幕
49	ホルゾント幕
50	東西パトン下1
51	東西パトン下2
52	東西パトン上1
53	東西パトン上2
54	側面反射板下手1
55	側面反射板下手2
56	側面反射板上手

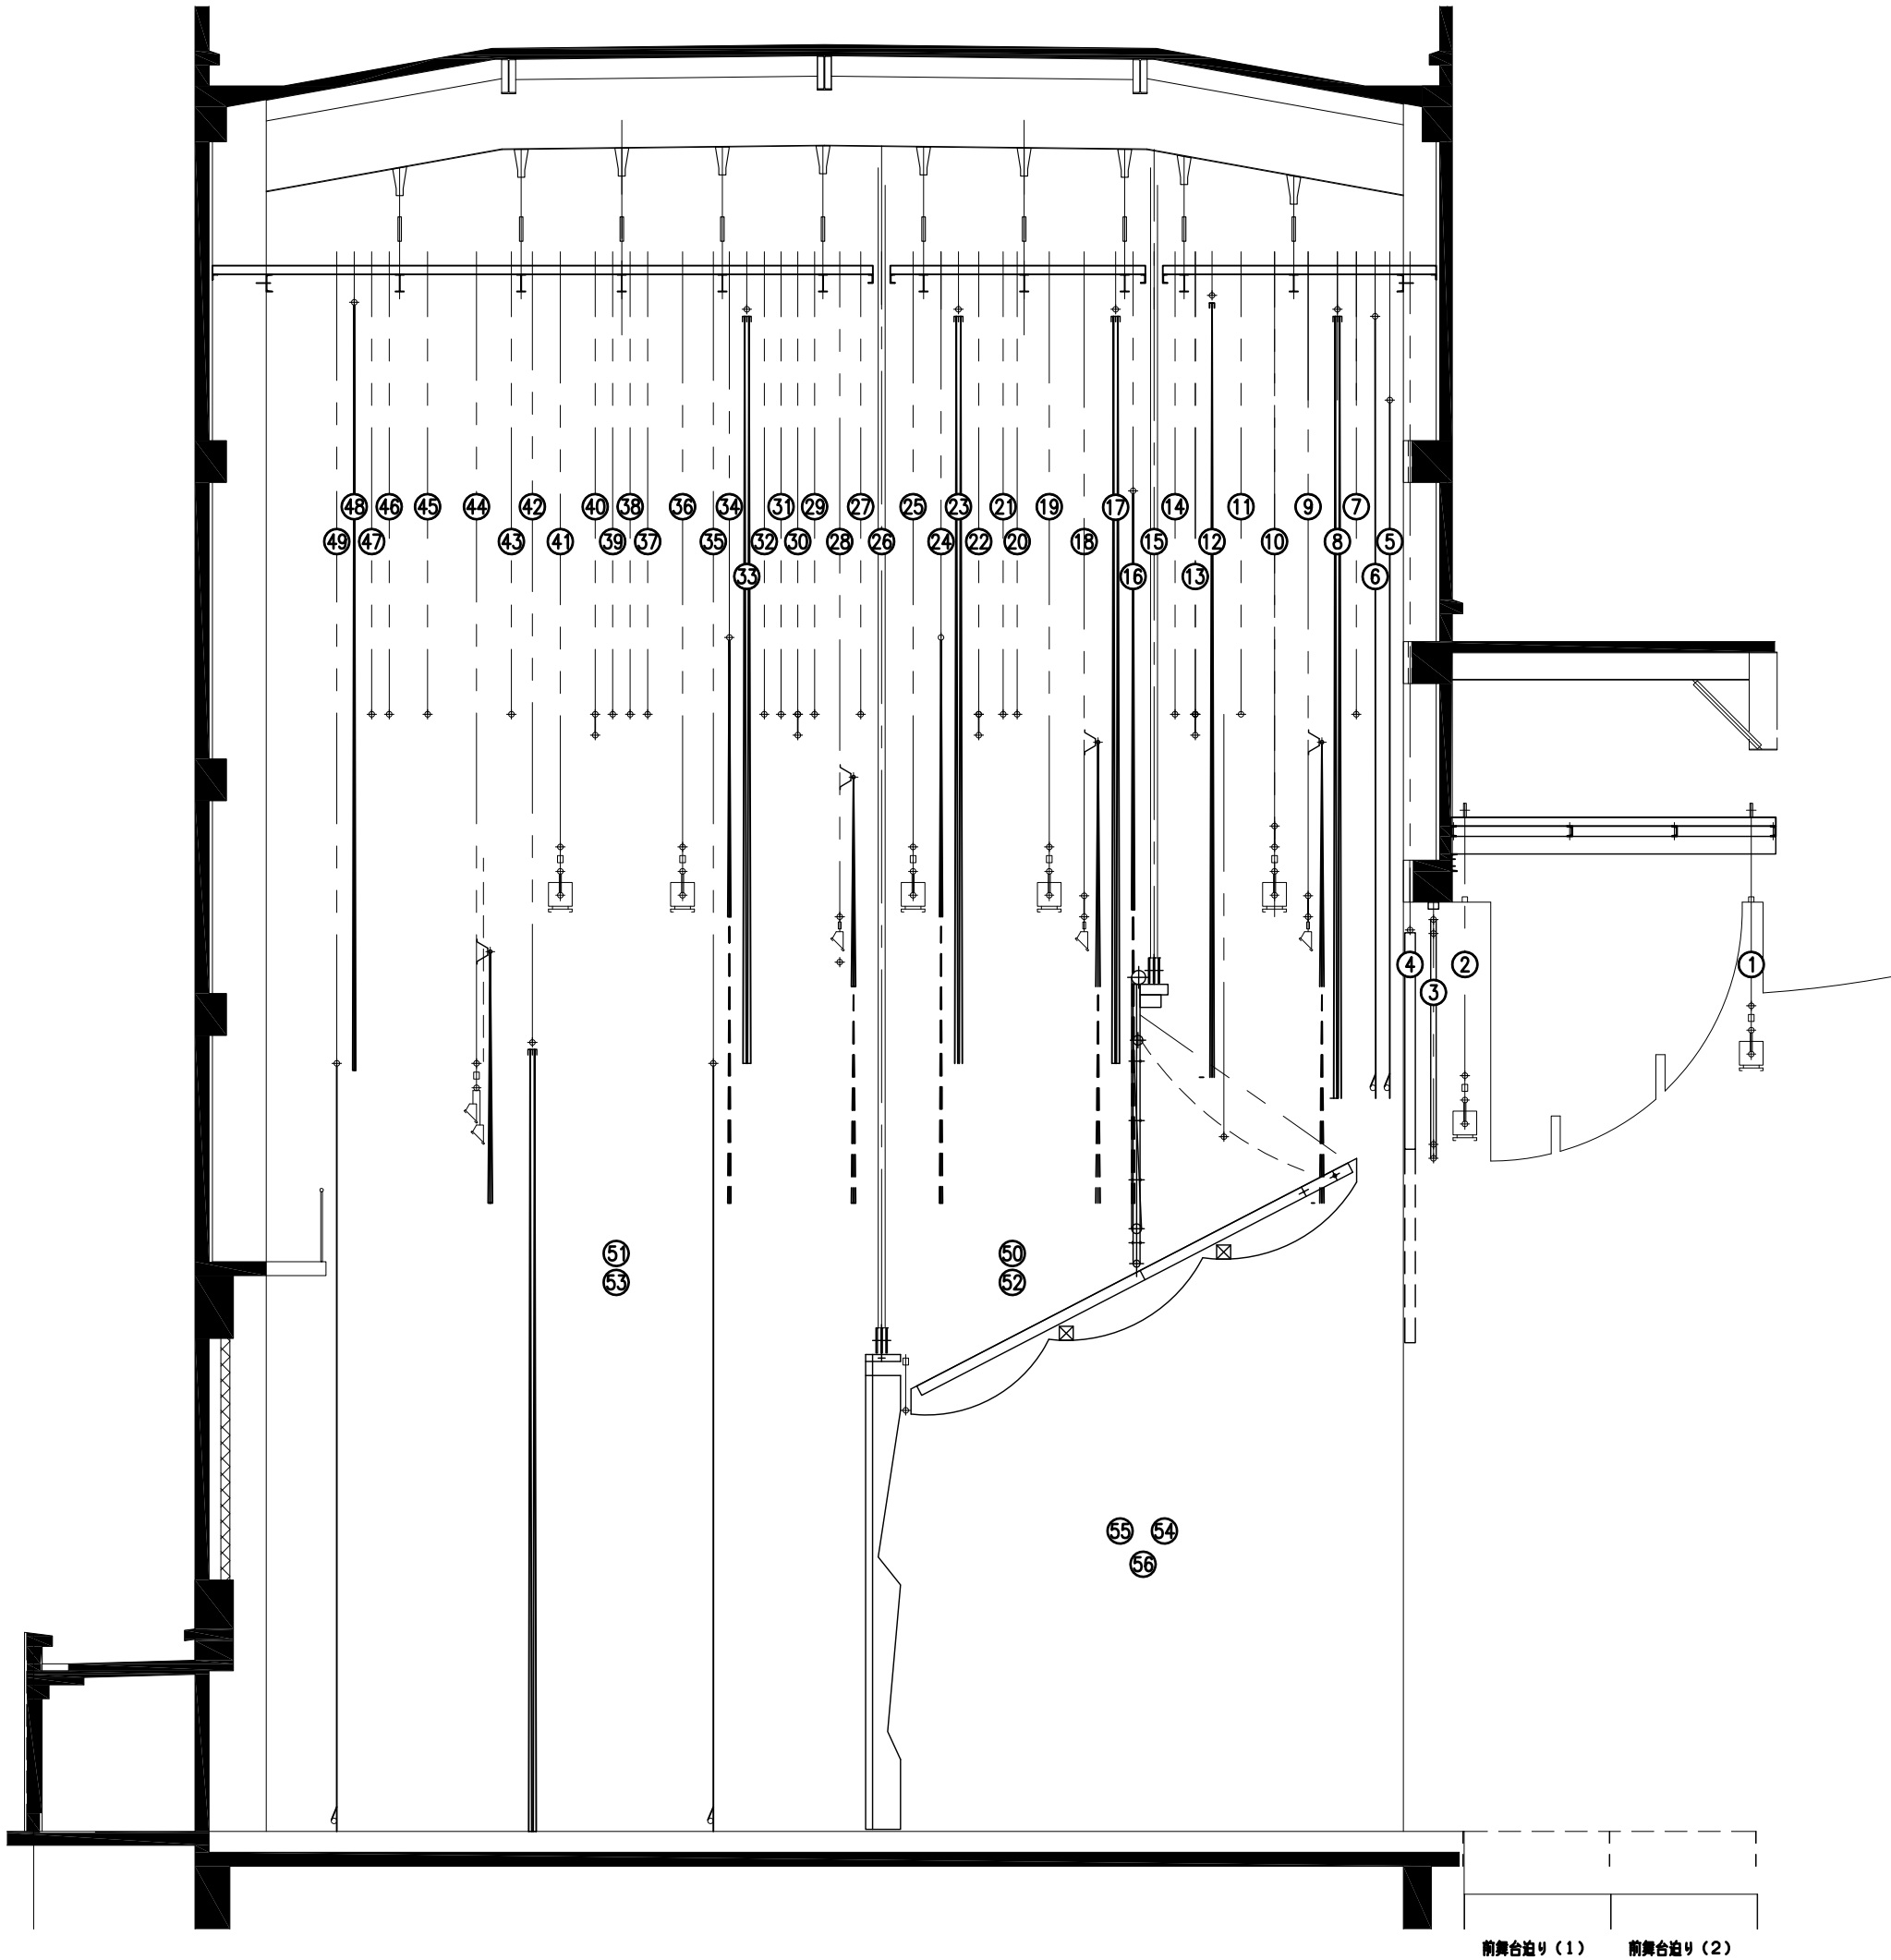

前舞台り(1) 前舞台り(2)